

РОССИЙСКАЯ ФЕДЕРАЦИЯ
РЕСПУБЛИКА КРЫМ

*Общество с ограниченной ответственностью
«Наладочно-монтажное предприятие»
г. Щёлкино*

Свидетельство СРО

ВРОП – 9111004.350/09 от 12.07.2018г.

«Капитальный ремонт многофункционального центра предоставления
государственных и муниципальных услуг, расположенного по адресу: Республика Крым,
Белозорский район, г.Белозорск, ул.Нижнегорская,89»

ПРОЕКТНАЯ ДОКУМЕНТАЦИЯ

ПР626/06-20/№12

Технологические решения

Директор

Главный инженер проекта



Г.В. Остах

С.А. Коляка

2020г.

Ведомость ссылочных и прилагаемых документов

Общие указания

Обозначение	Наименование	Примечания
	Ссылочные	
ГОСТ 21.1101-2013 СПДС	Основные требования к проектной и рабочей документации	
СП 20.13330.2016	Нагрузки и воздействия	
СП 118.13330.2012*	Общественные здания и сооружения	
СП 50.13330.2012	Тепловая защита зданий	
СП 70.13330.2012	Несущие и ограждающие конструкции.	
	Усиление каменных конструкций	
СП 15.13330.2012	реконструируемых и поврежденных зданий	
СП 15.13330.2012	Каменные и армокаменные конструкции	
СП 48.13330.2011	Организация строительного производства	

К технологическим решениям капитального ремонта здания относиться
-Организация входной группы здания.
-Организация крыльца здания
-Организация пандуса
-Подключение здания к инженерным сетям
-Организация индивидуального отопления здания
-Перепланировка здания с учетом расстановки оборудования и мебели

2. КРАТКАЯ ХАРАКТЕРИСТИКА ЗДАНИЯ

Здание МФЦ находится в центральной части г. Белогорск, по улице Нижнегорская д.89

Фундаменты – ленточные из бутового камня-известняка на цементном растворе;
Наружные стены – из известняковых блоков;
Внутренние стены – из кирпича;
Перекрытия – бетонные, пустотные;
Полы – бетонные в помещении 6,7,11; деревянные в помещениях 1,2,3,4,5,8,9,10,12.
Кровля – односкатная из металлопрофиля;
Внутренняя отделка поверхности стен и перегородок – оштукатуренны, окрашены.
Потолки – оштукатурены и окрашены
Окна – двойные створовые, деревянные;
Двери – деревянные филенчатые.

Инженерное оборудование:
В здании не предусмотрено сантехническое оборудование, водопровод, канализация, централизованное отопление.

Согласовано			
Инд. № подл.	Взам. инв. №	Подп. и дата	


						ПР626/06-20/№12			
						«Капитальный ремонт многофункционального центра предоставления государственных и муниципальных услуг, расположенного по адресу: Республика Крым, Белогорский район, г.Белогорск, ул.Нижнегорская, 89»			
Изм.	Колуч.	Лист	№ док.	Подп.	Дата	Технологические решения	Стадия	Лист	Листов
Разработал	Пчелинцева Е.А.						П	2	4
Проверил	Пчелинцев Д.А.								
ГИП	Коляка С.А.					Общие данные	ООО "НМП"		

Согласовано

Взам. инв. №

Подп. и дата

Инв. № подл.

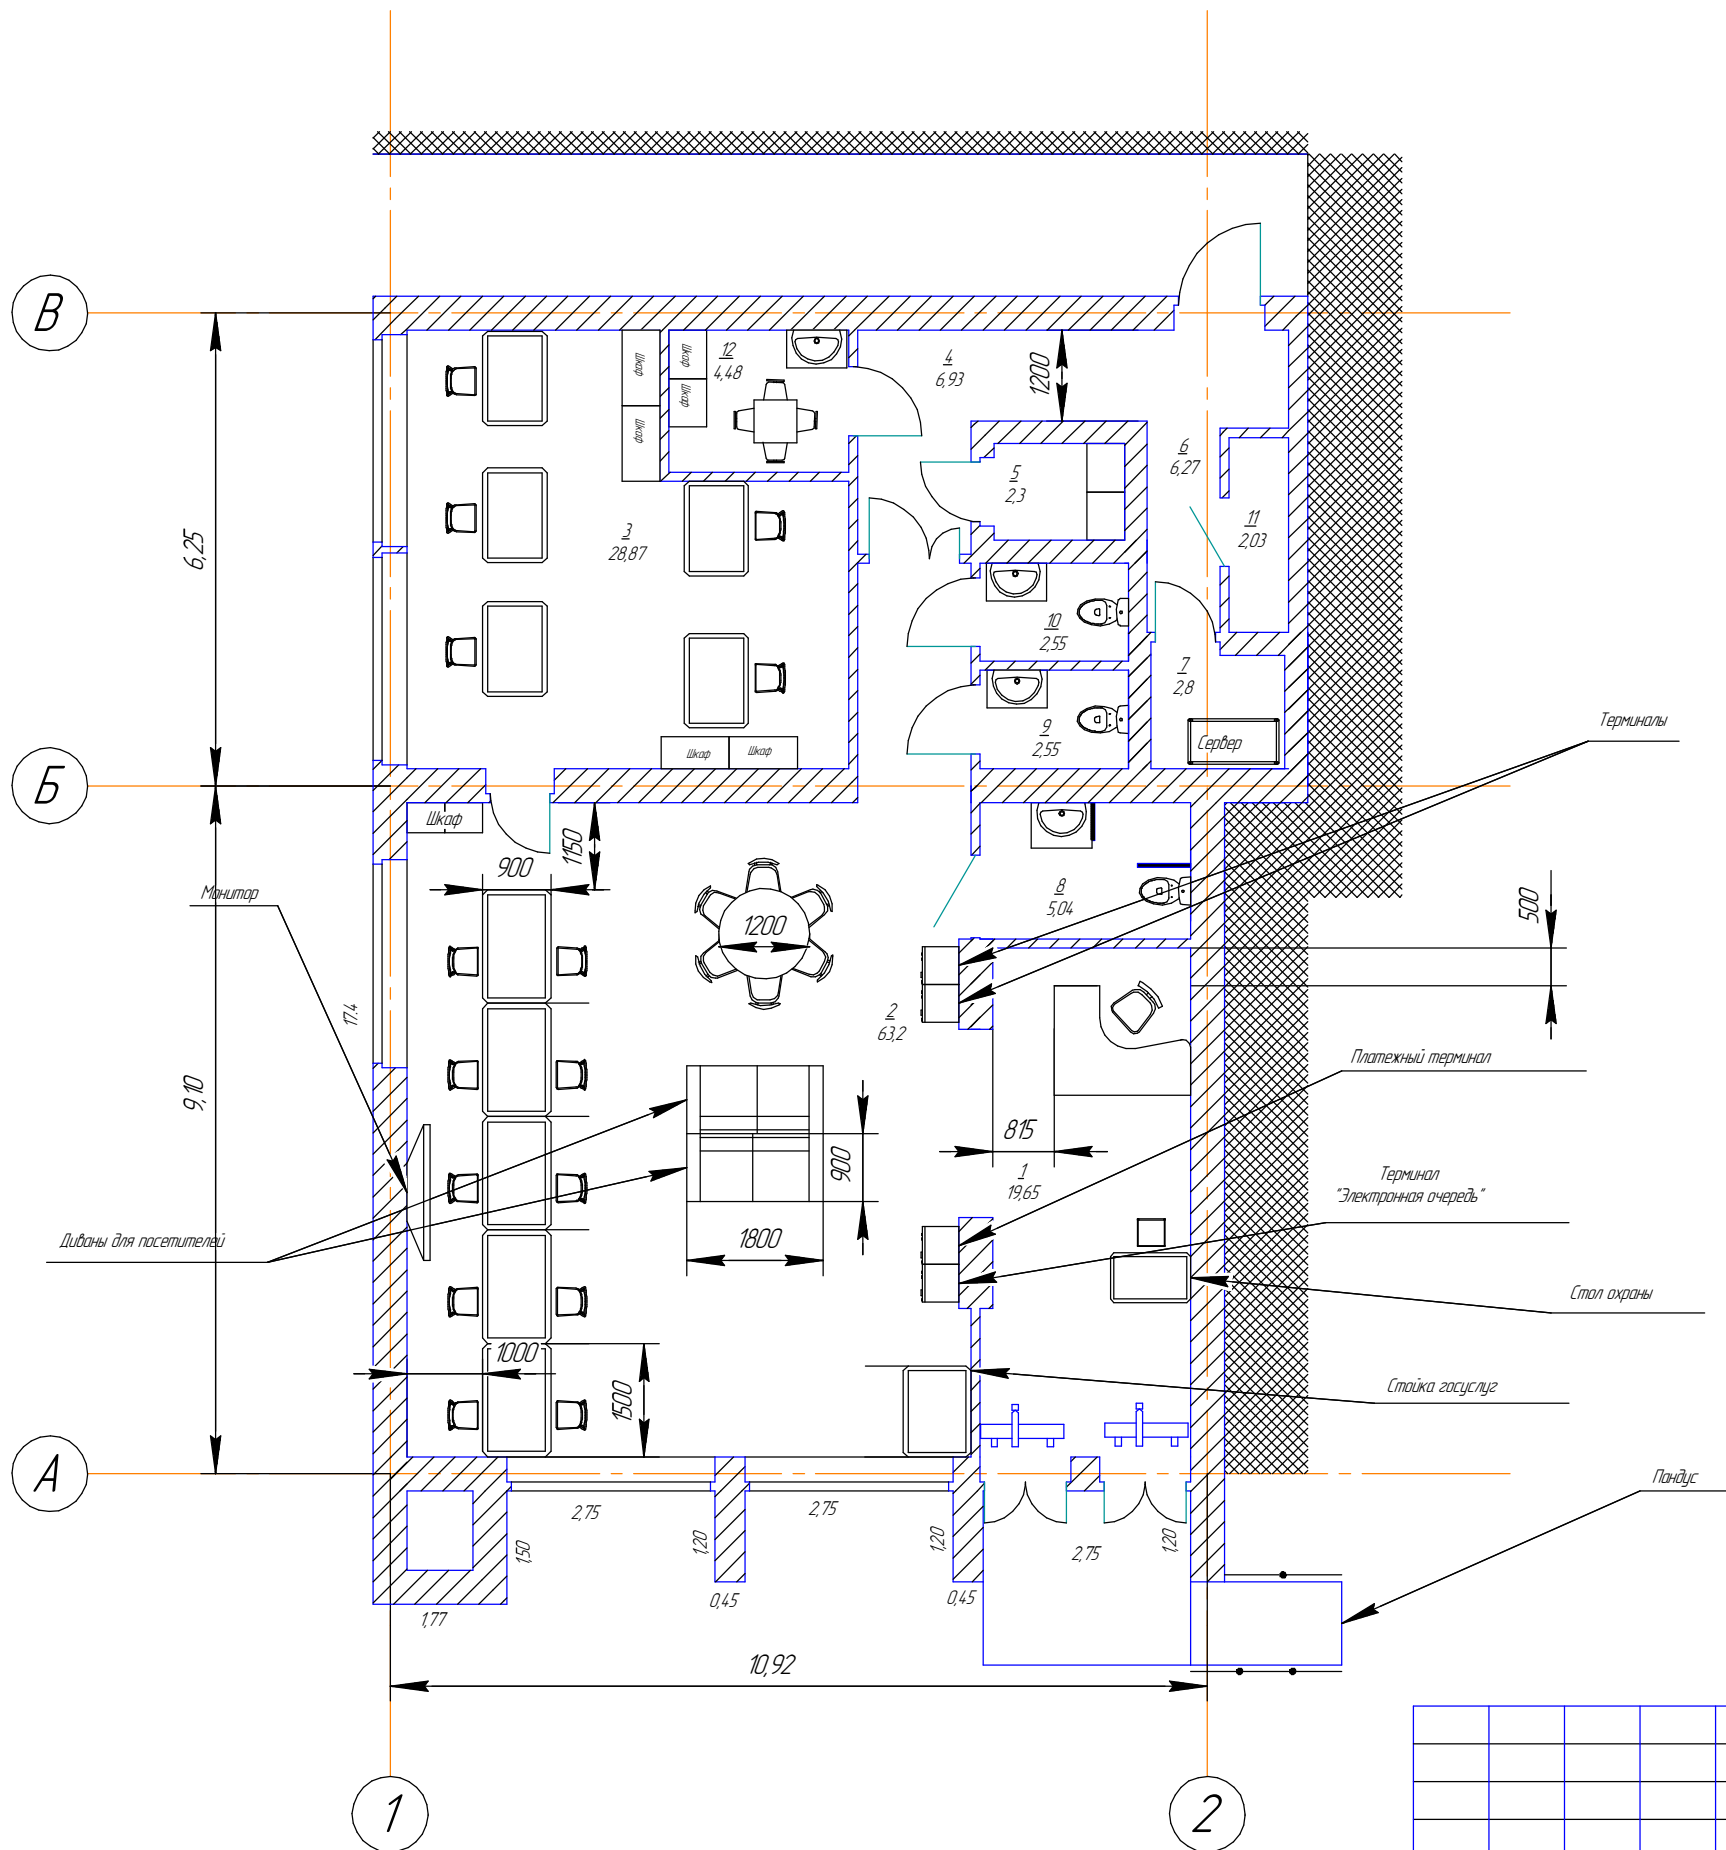

						ПР626/06-20/№12			
						«Капитальный ремонт multifunctional центра предоставления государственных и муниципальных услуг, расположенного по адресу: Республика Крым, Белогорский район, г.Белогорск, ул.Нижегородская, 89»			
Изм.	Колуч.	Лист	№ док.	Подп.	Дата	Технологические решения	Стадия	Лист	Листов
Разработал	Пчелинцева Е.А.						П	3	4
Проверил	Пчелинцев Д.А.								
ГИП	Коляка С.А.					планировка здания с учетом расстановки оборудования и мебели	ООО "НМП"		

Согласовано

Инв. № подл.	Подп. и дата	Взам. инв. №

						ПР626/06-20/№12			
						«Капитальный ремонт многофункционального центра предоставления государственных и муниципальных услуг, расположенного по адресу: Республика Крым, Белогорский район, г.Белогорск, ул.Нижнегорская, 89»			
Изм.	Колуч.	Лист	№ док.	Подп.	Дата	Технологические решения	Стадия	Лист	Листов
Разработал		Пчелинцева Е.А.					П	4	4
Проверил		Пчелинцев Д.А.				Экспликация помещений	ООО "НМП"		
ГИП		Коляка С.А.		