

РОССИЙСКАЯ ФЕДЕРАЦИЯ
РЕСПУБЛИКА КРЫМ

*Общество с ограниченной ответственностью
«Наладочно-монтажное предприятие»
г. Щёлкино*

Свидетельство СРО

ВРОП – 9111004.350/09 от 12.07.2018г.

«Капитальный ремонт многофункционального центра предоставления
государственных и муниципальных услуг, расположенного по адресу: Республика Крым,
Белозорский район, г.Белозорск, ул.Нижнегорская,89»

РАБОЧАЯ ДОКУМЕНТАЦИЯ
Р626/06-20/№17

Мероприятия по обеспечению доступности
маломобильных групп населения

Директор

Главный инженер проекта



A handwritten signature in blue ink, appearing to be 'Г.В. Остах'.

Г.В. Остах

С.А. Коляка

2020г.

Ведомость ссылочных и прилагаемых документов

Общие указания


Обозначение	Наименование	Примечания
	Ссылочные	
ГОСТ 21.1101-2013 СПДС	Основные требования к проектной и рабочей документации	
СП 20.13330.2016	Нагрузки и воздействия	
СП 118.13330.2012*	Общественные здания и сооружения	
СП 50.13330.2012	Тепловая защита зданий	
СП 70.13330.2012	Несущие и ограждающие конструкции. Усиление каменных конструкций реконструируемых и поврежденных зданий	
СП 15.13330.2012	Каменные и армокаменные конструкции	
СП 48.13330.2011	Организация строительного производства	
СП 59.13330.2016	Доступность зданий и сооружений для маломобильных групп населения	Актуализированная редакция СНиП 35-01-2001

Раздел мероприятия по обеспечению доступности маломобильных групп населения проекта Р626/06-20 «Капитальный ремонт многофункционального центра предоставления государственных и муниципальных услуг, расположенного по адресу: Республика Крым, Белогорский район, г.Белогорск, ул.Нижнегорская, 89»
предусматривает выполнение следующих работ
- Устройство пандуса на крыльце здания
- Установка тактильных указателей на пандусе, крыльце и в здании
- Устройство отдельного санитарного узла для маломобильных групп населения
- Устройство поручней в санитарном узле для маломобильных групп населения
- Установка комплекта радиовызова персонала
- Установка таблички "Режим работы" для слабовидящих и слепых категорий населения.

Согласовано			
Инв. № подл.	Подп. и дата	Взам. инв. №	



						Р626/06-20/№17			
						«Капитальный ремонт многофункционального центра предоставления государственных и муниципальных услуг, расположенного по адресу: Республика Крым, Белогорский район, г.Белогорск, ул.Нижнегорская, 89»			
Изм.	Колуч.	Лист	№ док.	Подп.	Дата	Мероприятия по обеспечению доступности маломобильных групп населения	Стадия	Лист	Листов
Разработал			Пчелинцева Е.А.				Р	2	7
Проверил			Пчелинцев Д.А.						
ГИП			Коляка С.А.			Общие данные		ООО "НМП"	

Инв. № подл.	Подп. и дата	Взам. инв. №	Согласовано		

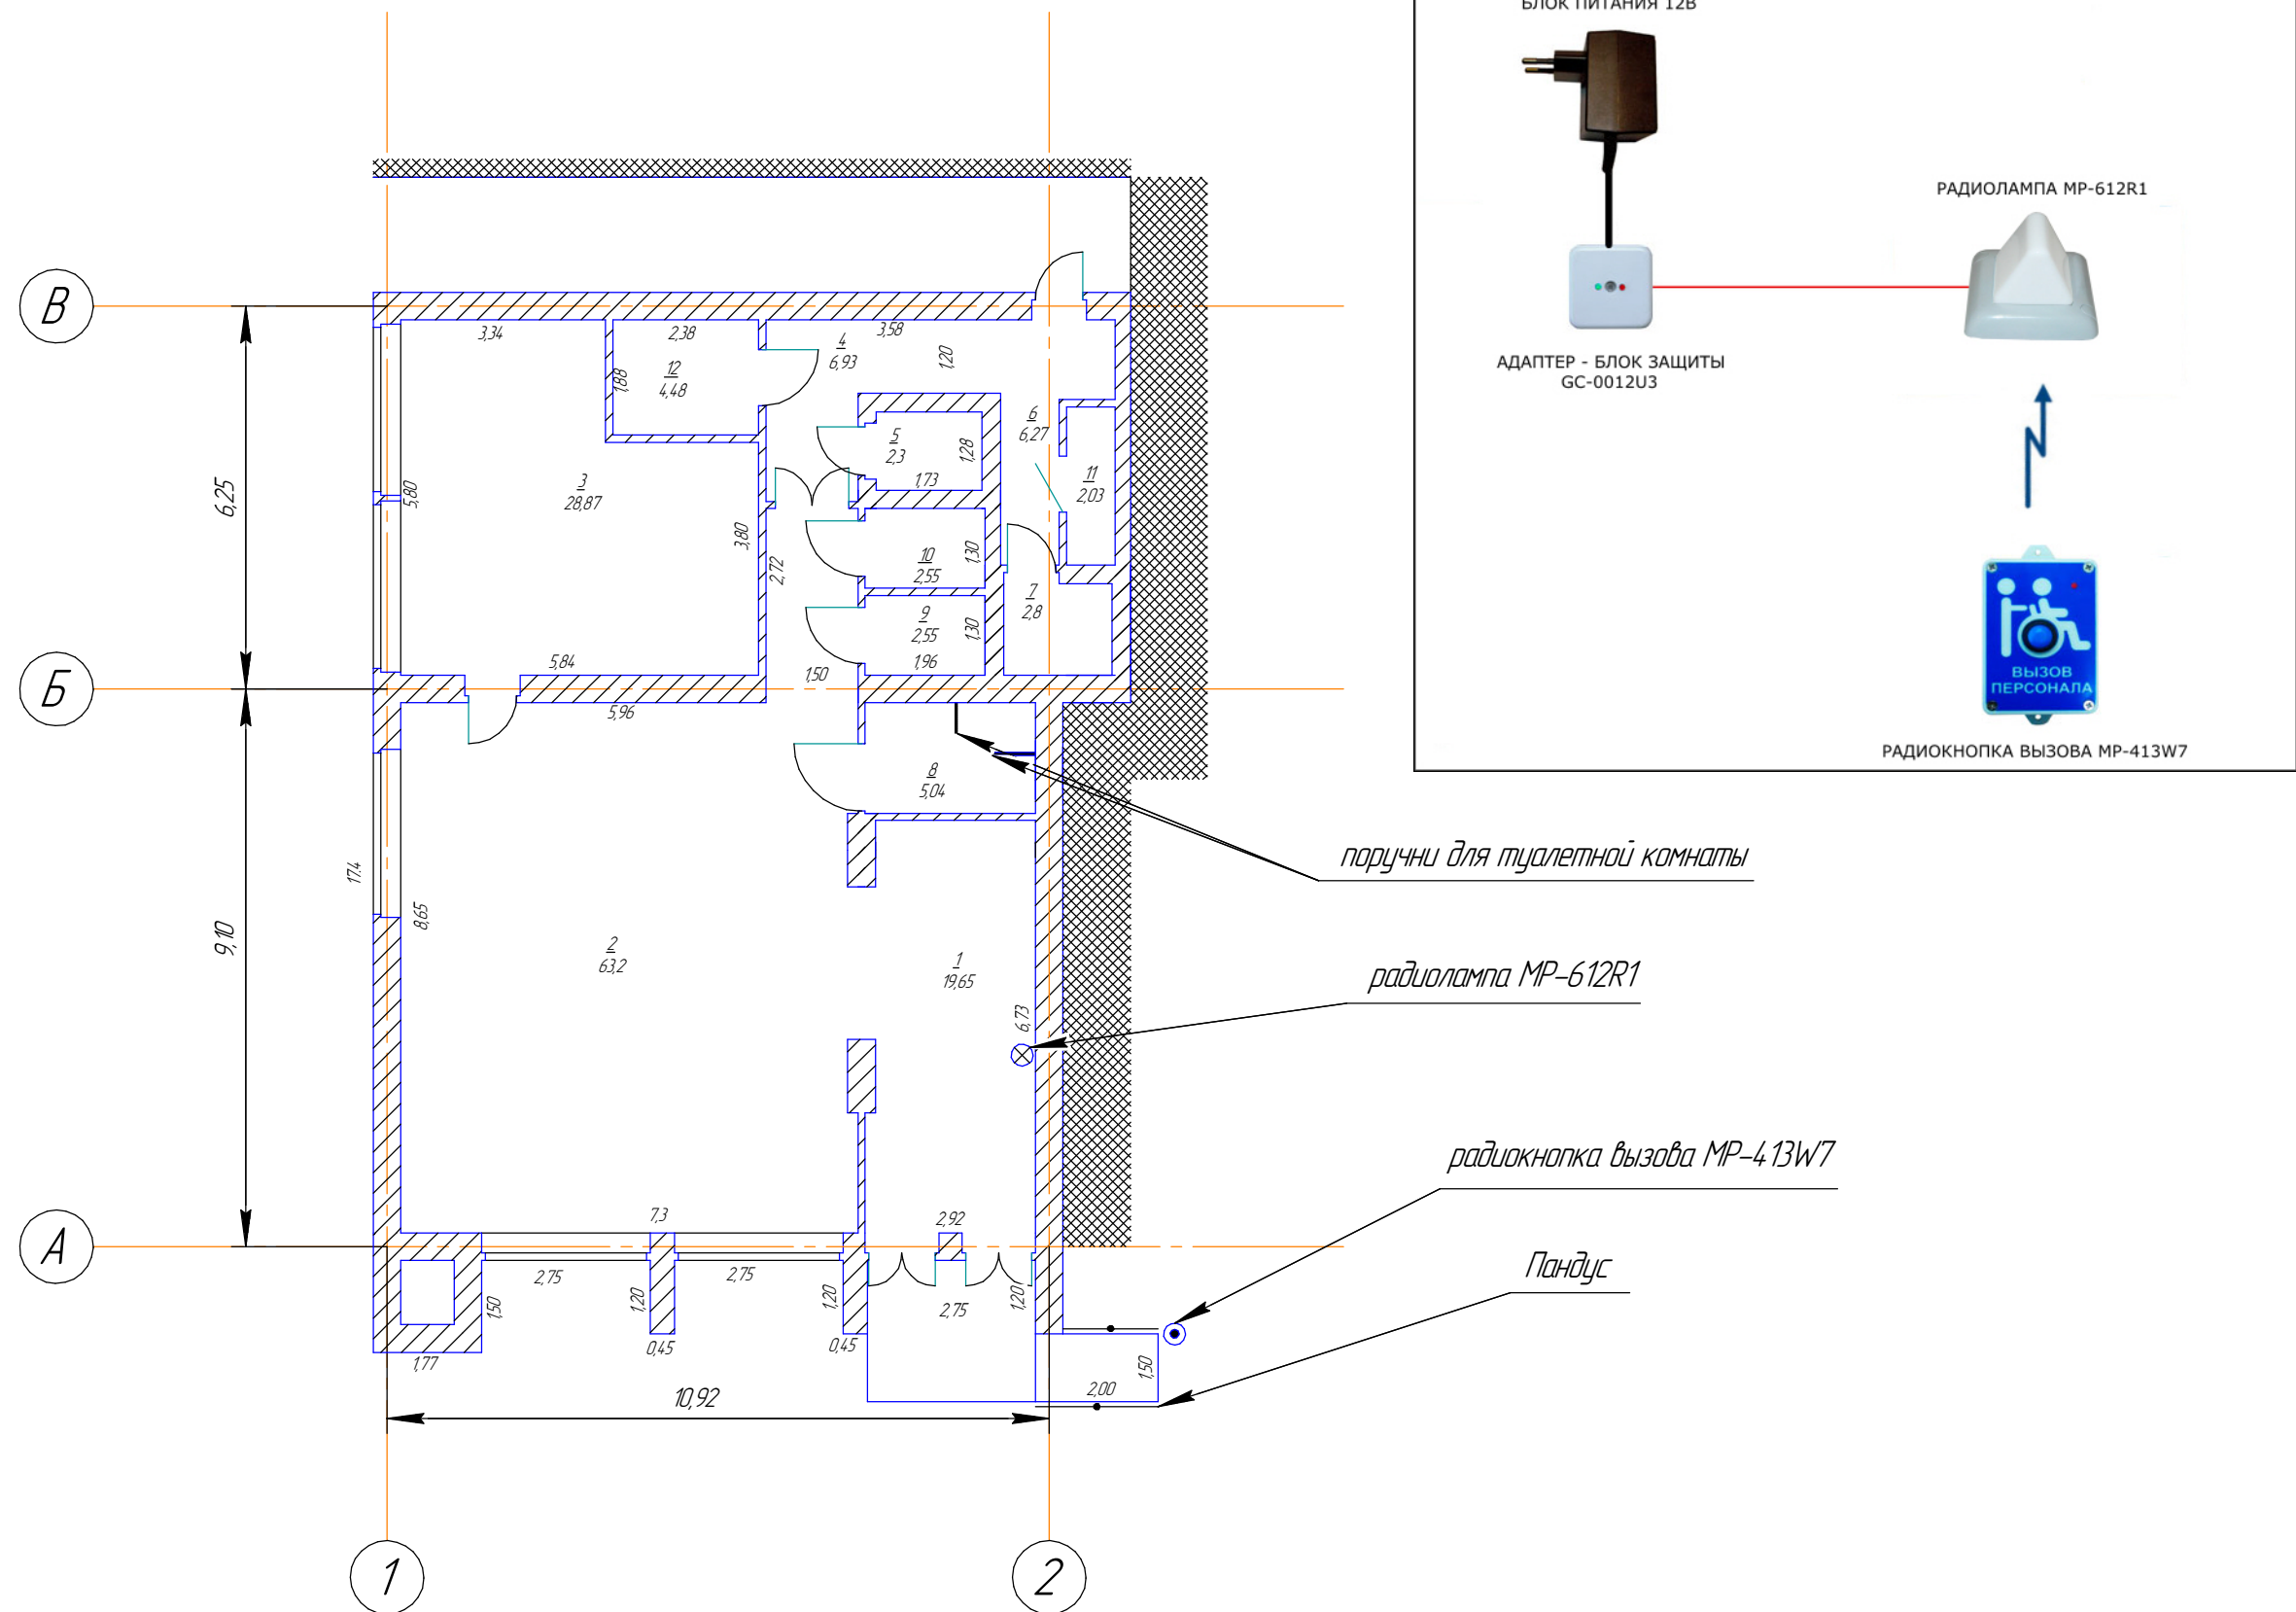Взам. инв. №

						Р626/06-20/№17			
						«Капитальный ремонт многофункционального центра предоставления государственных и муниципальных услуг, расположенного по адресу: Республика Крым, Белогорский район, г.Белогорск, ул.Нижнегорская, 89»			
Изм.	Колуч.	Лист	№ док.	Подп.	Дата	Мероприятия по обеспечению доступности маломобильных групп населения	Стадия	Лист	Листов
Разработал	Пчелинцева Е.А.						Р	3	7
Проверил	Пчелинцев Д.А.								
ГИП	Коляка С.А.					План расположения оборудования	ООО "НМП"		

Пандус №1

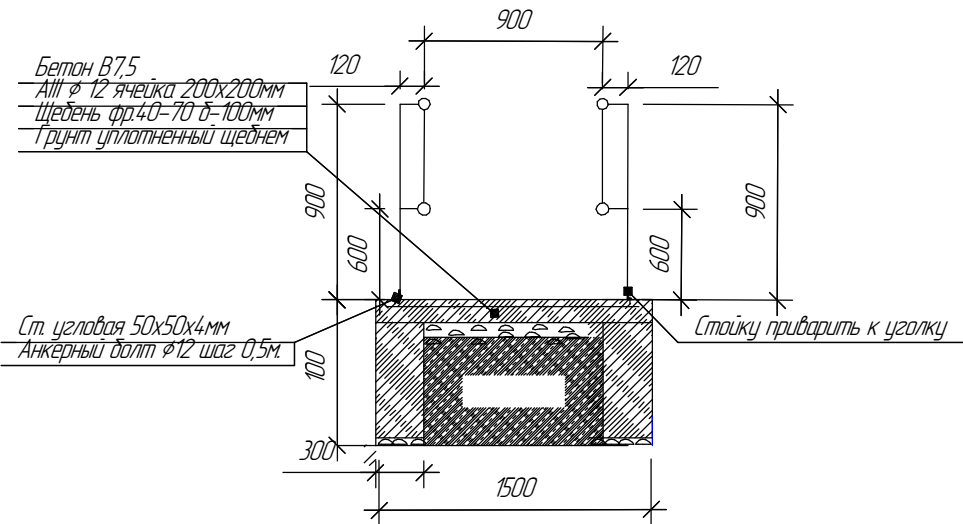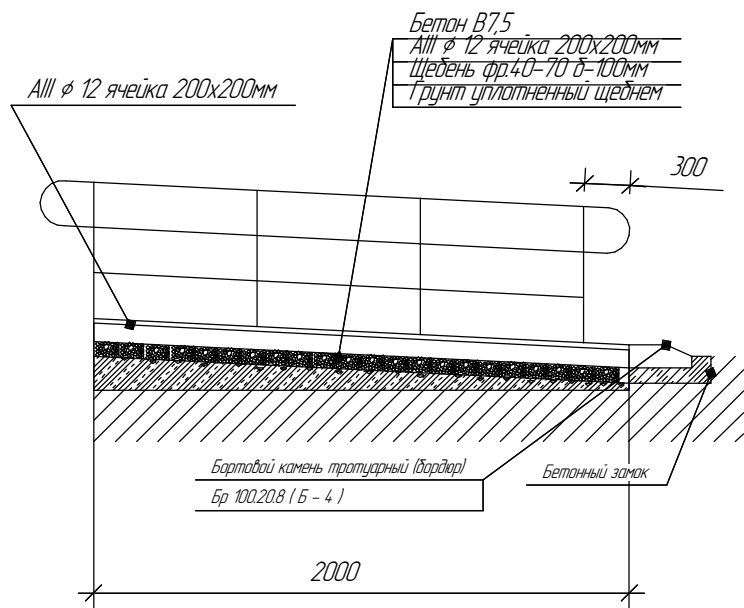

Поз.	Наименование	Ед. изм.	Кол.	Примечание
1	Пандус			
1.1	Разработка грунта вручную в траншеях 2х1,5х0,13	м3	0,387	
1.2	Устройство основания под фундаменты: щебеночного	м3	0,457	
-	Щебень из природного камня для строительных работ марка: 200, фракция 40-70 мм	м3	0,594	
1.3	Устройство бетонных пандусов	м3	0,616	
-	Бетон тяжелый, класс: В7,5 (М100)	м3	0,626	
-	Горячекатаная арматурная сталь периодического профиля класса: А-III, диаметром 12 мм	т	0,050	
1.4	Установка бортовых камней бетонных: при других видах покрытия	м	2	
-	Камни бортовые: БР 100.20.8	шт	2	
2	Перила пандуса			
2.1	Устройство металлических ограждений: с поручнями из нержавеющей стали	м	4,033	
-	Трубы из стали марки 12Х18Н10Т(8443) диаметром: 18 x14мм	м	4	
-	Трубы из стали марки 12Х18Н10Т(8443) диаметром: 40x20 мм	м	3,67	
-	Трубы из стали марки 12Х18Н10Т(8443) наружным диаметром: 57x20 мм	м	8,67	
-	Ст. угловая 50x50x4мм	м	12,2	
-	Анкерный болт φ 12мм	шт	8	

Согласовано

Взам. инв. №

Подп. и дата

Инв. № подл.

						Р626/06-20/№17		
						«Капитальный ремонт многофункционального центра предоставления государственных и муниципальных услуг, расположенного по адресу: Республика Крым, Белогорский район, г.Белогорск, ул.Нижнегорская, 89»		
Изм.	Колуч.	Лист	№ док.	Подп.	Дата	Мероприятия по обеспечению доступности маломобильных групп населения	Стадия	Лист
Разработал	Пчелинцева Е.А.						Р	5
Проверил	Пчелинцев Д.А.							7
ГИП	Коляка С.А.					Пандус		ООО "НМП"


Согласовано

Взам. инв. №

Подп. и дата

Инв. № подл.

- Тактильная плитка с продольным рифами 300х300
- Тактильная плитка "поворот" 300х300
- Тактильная плитка с конусообразными рифами 300х300
- Тактильная плитка с конусообразными рифами 500х500
- Тактильные антискользящие накладки

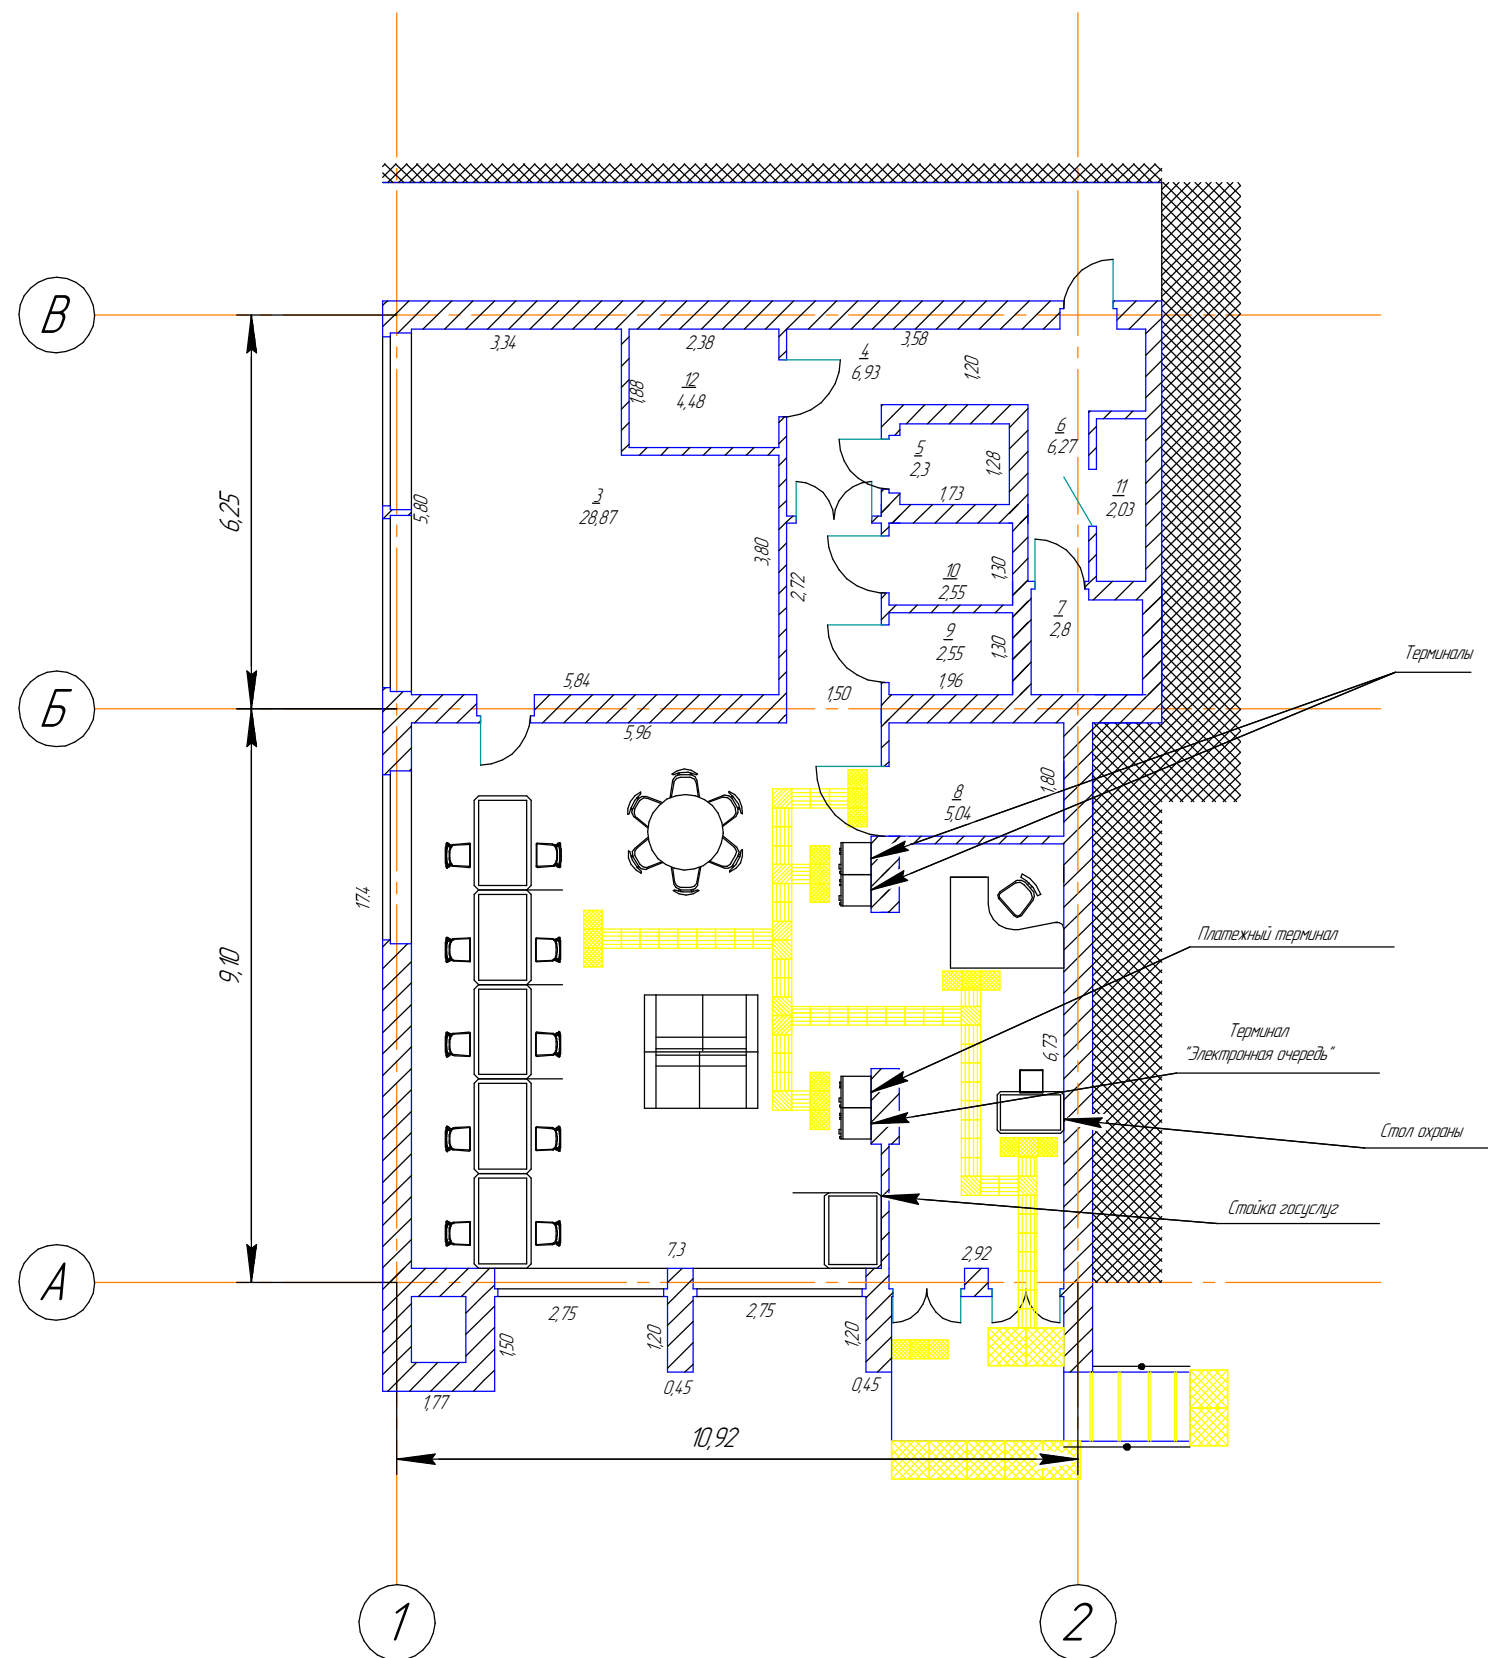

						Р626/06-20/№17		
						«Капитальный ремонт многофункционального центра предоставления государственных и муниципальных услуг, расположенного по адресу: Республика Крым, Белогорский район, г.Белогорск, ул.Нижегородская, 89»		
Изм.	Колуч.	Лист	№ док.	Подп.	Дата	Мероприятия по обеспечению доступности маломобильных групп населения	Стадия	Лист
Разработал	Пчелинцева Е.А.						Р	6
Проверил	Пчелинцев Д.А.							7
ГИП	Коляка С.А.					План укладки тактильной плитки		ООО "НМП"

