



Общество с ограниченной ответственностью
«ЭкоПланПроект»
Ассоциация СРО «ЦЕНТРСТРОЙПРОЕКТ»
СРО-П-029-25092009
Регистрационный номер №828 от 07.05.2019 г.

Заказчик: ГБУ РК «Многофункциональный центр предоставления государственных и муниципальных услуг»

Объект: «Строительство модульного здания ГБУ РК «Многофункциональный центр предоставления государственных и муниципальных услуг» по адресу: Республика Крым, г. Саки, район ул. Михайловское шоссе»

РАБОЧАЯ ДОКУМЕНТАЦИЯ

Технологические решения

33-ТХ

г. Саранск, 2021 г.

Заказчик: ГБУ РК «Многофункциональный центр предоставления государственных и муниципальных услуг»

Объект: «Строительство модульного здания ГБУ РК «Многофункциональный центр предоставления государственных и муниципальных услуг» по адресу: Республика Крым, г. Саки, район ул. Михайловское шоссе»

РАБОЧАЯ ДОКУМЕНТАЦИЯ

Технологические решения

33-ТХ

Директор

Главный инженер проекта



М.В. Решетихин

А.П. Волков

г. Саранск, 2021 г.

Взам. инв. №	
Подп. и дата	
Инв. № подл	

Ведомость рабочих чертежей основного комплекта		
Лист	Наименование	Примеч.
1	Общие данные	
2	План расстановки технологического оборудования	

Ведомость ссылочных и прилагаемых документов

Обозначение	Наименование	Примечание
	<u>Ссылочные документы</u>	
СП 118.13330.2012	Общественные здания и сооружения	
	<u>Прилагаемые документы</u>	
ТХ.СО	Спецификация оборудования	

Общие данные.

Технологическая часть проекта разработана на основании задания для проектирования. Проект многофункционального центра предоставления государственных и муниципальных услуг разработан с целью улучшения обеспечения населения г. Саки и прилегающих населенных пунктов государственными и муниципаль-ными услугами, а именно:

- упрощение процедур получения гражданами и юридическими ли-цами массовых общественно значимых государственных и муниципальных услуг за счет реализации принципа «одного окна»;
- сокращение сроков предоставления массовых общественно значи-мых государственных и муниципальных услуг;
- повышение комфортности получения гражданами и юридическими лицами массовых общественно значимых государственных и муниципальных услуг;
- противодействие коррупции, ликвидация рынка посреднических услуг при предоставлении государственных и муниципальных услуг;
- повышение удовлетворенности получателей государственных и му-ниципальных услуг их качеством;
- повышение информированности граждан и юридических лиц о по-рядке, способах и условиях получения государственных и муниципальных услуг.

В многофункциональном центре обеспечивается:

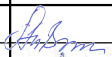
- функционирование автоматизированной информационной системы многофункционального центра;
- бесплатный доступ заявителей к федеральной государственной ин-формационной системе, региональному portalу государственных и муници-пальных услуг;
- возможность оплаты государственных и муниципальных услуг;
- дополнительные (сопутствующие) услуги.

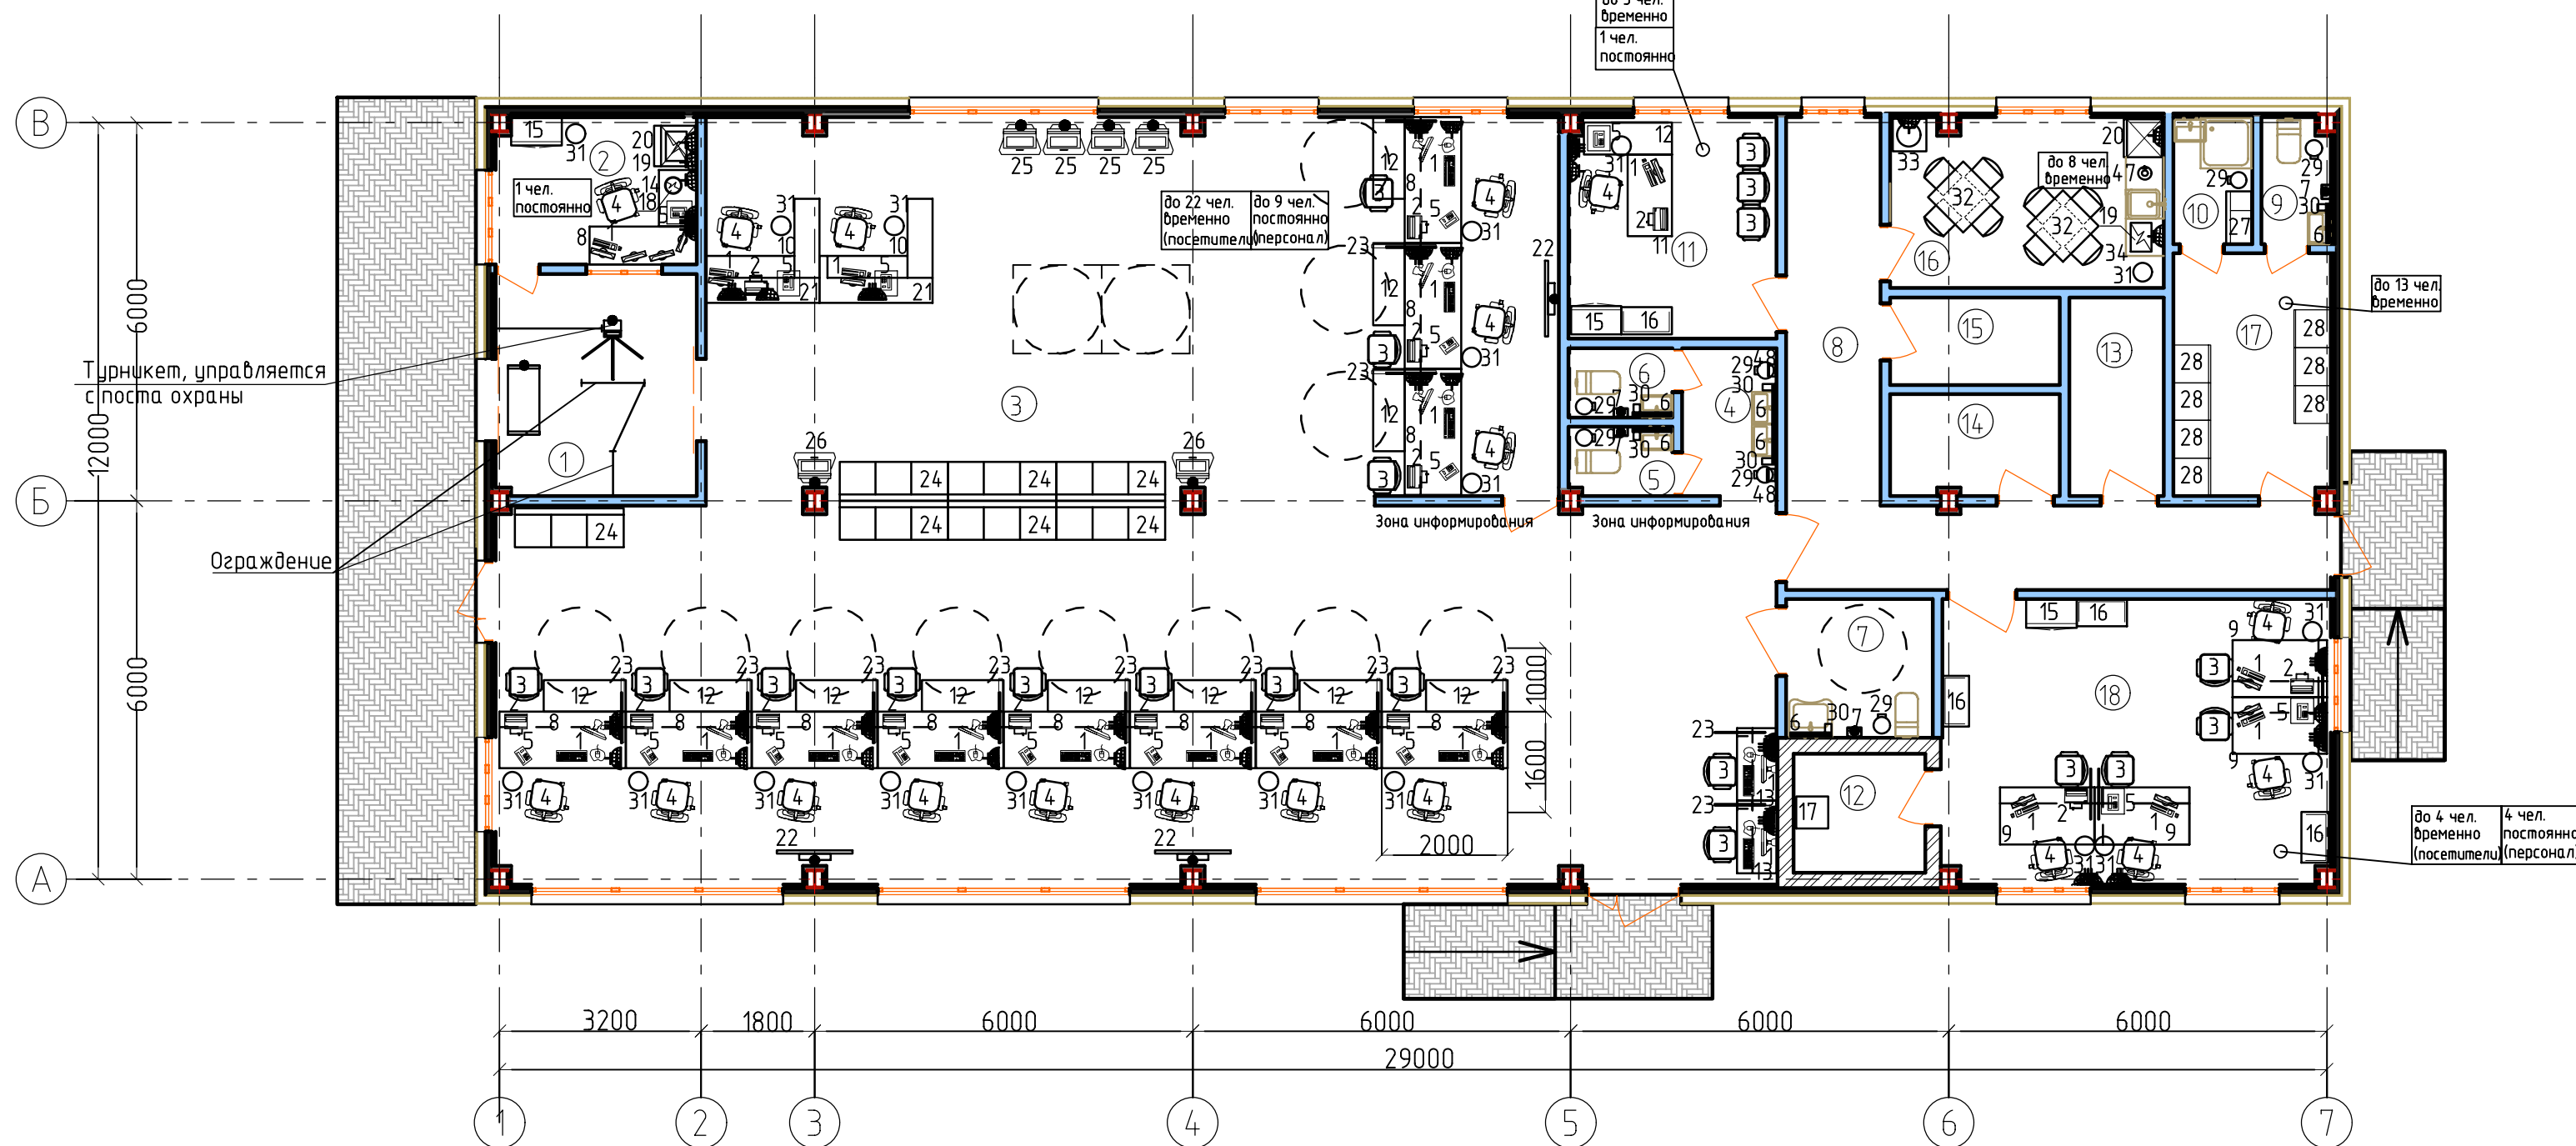
В составе помещений в здании предусмотрены: пост охраны, операцион-ный зал, санузлы для персонала, санузлы для посетителей, комната уборочно-го инвентаря, архив/помещение хранения ценностей, комната персонала, сер-верная, кабинет начальника, бэк-офис, технические помещения.

Операционный зал предусмотрен на 11 операционных кабинок для при-ема граждан, оборудованных информационными табличками с указанием но-мера окна, фамилии, имени, отчества и должности работника МФЦ, осуществляющего прием и выдачу документов.

Рабочие чертежи разработаны в соответствии с действующими нормами, правилами и стандартами.

Главный инженер проекта / Волков А.П. /

						33-ТХ		
						Строительство модульного здания ГБУ РК "Многофункциональный центр предоставления государственных и муниципальных услуг" по адресу: Республика Крым, г. Саки, район ул. Михайловское шоссе"		
Изм.	Кол.уч.	Лист	№ док.	Подпись	Дата		Стадия	Лист
ГИП		Волков			03.21			Листов
Разработал		Миханкин			03.21		Р	1
								2
						Общие данные		ООО "ЭкоПланПроект"
Н.Контрол		Решетихин			03.21			

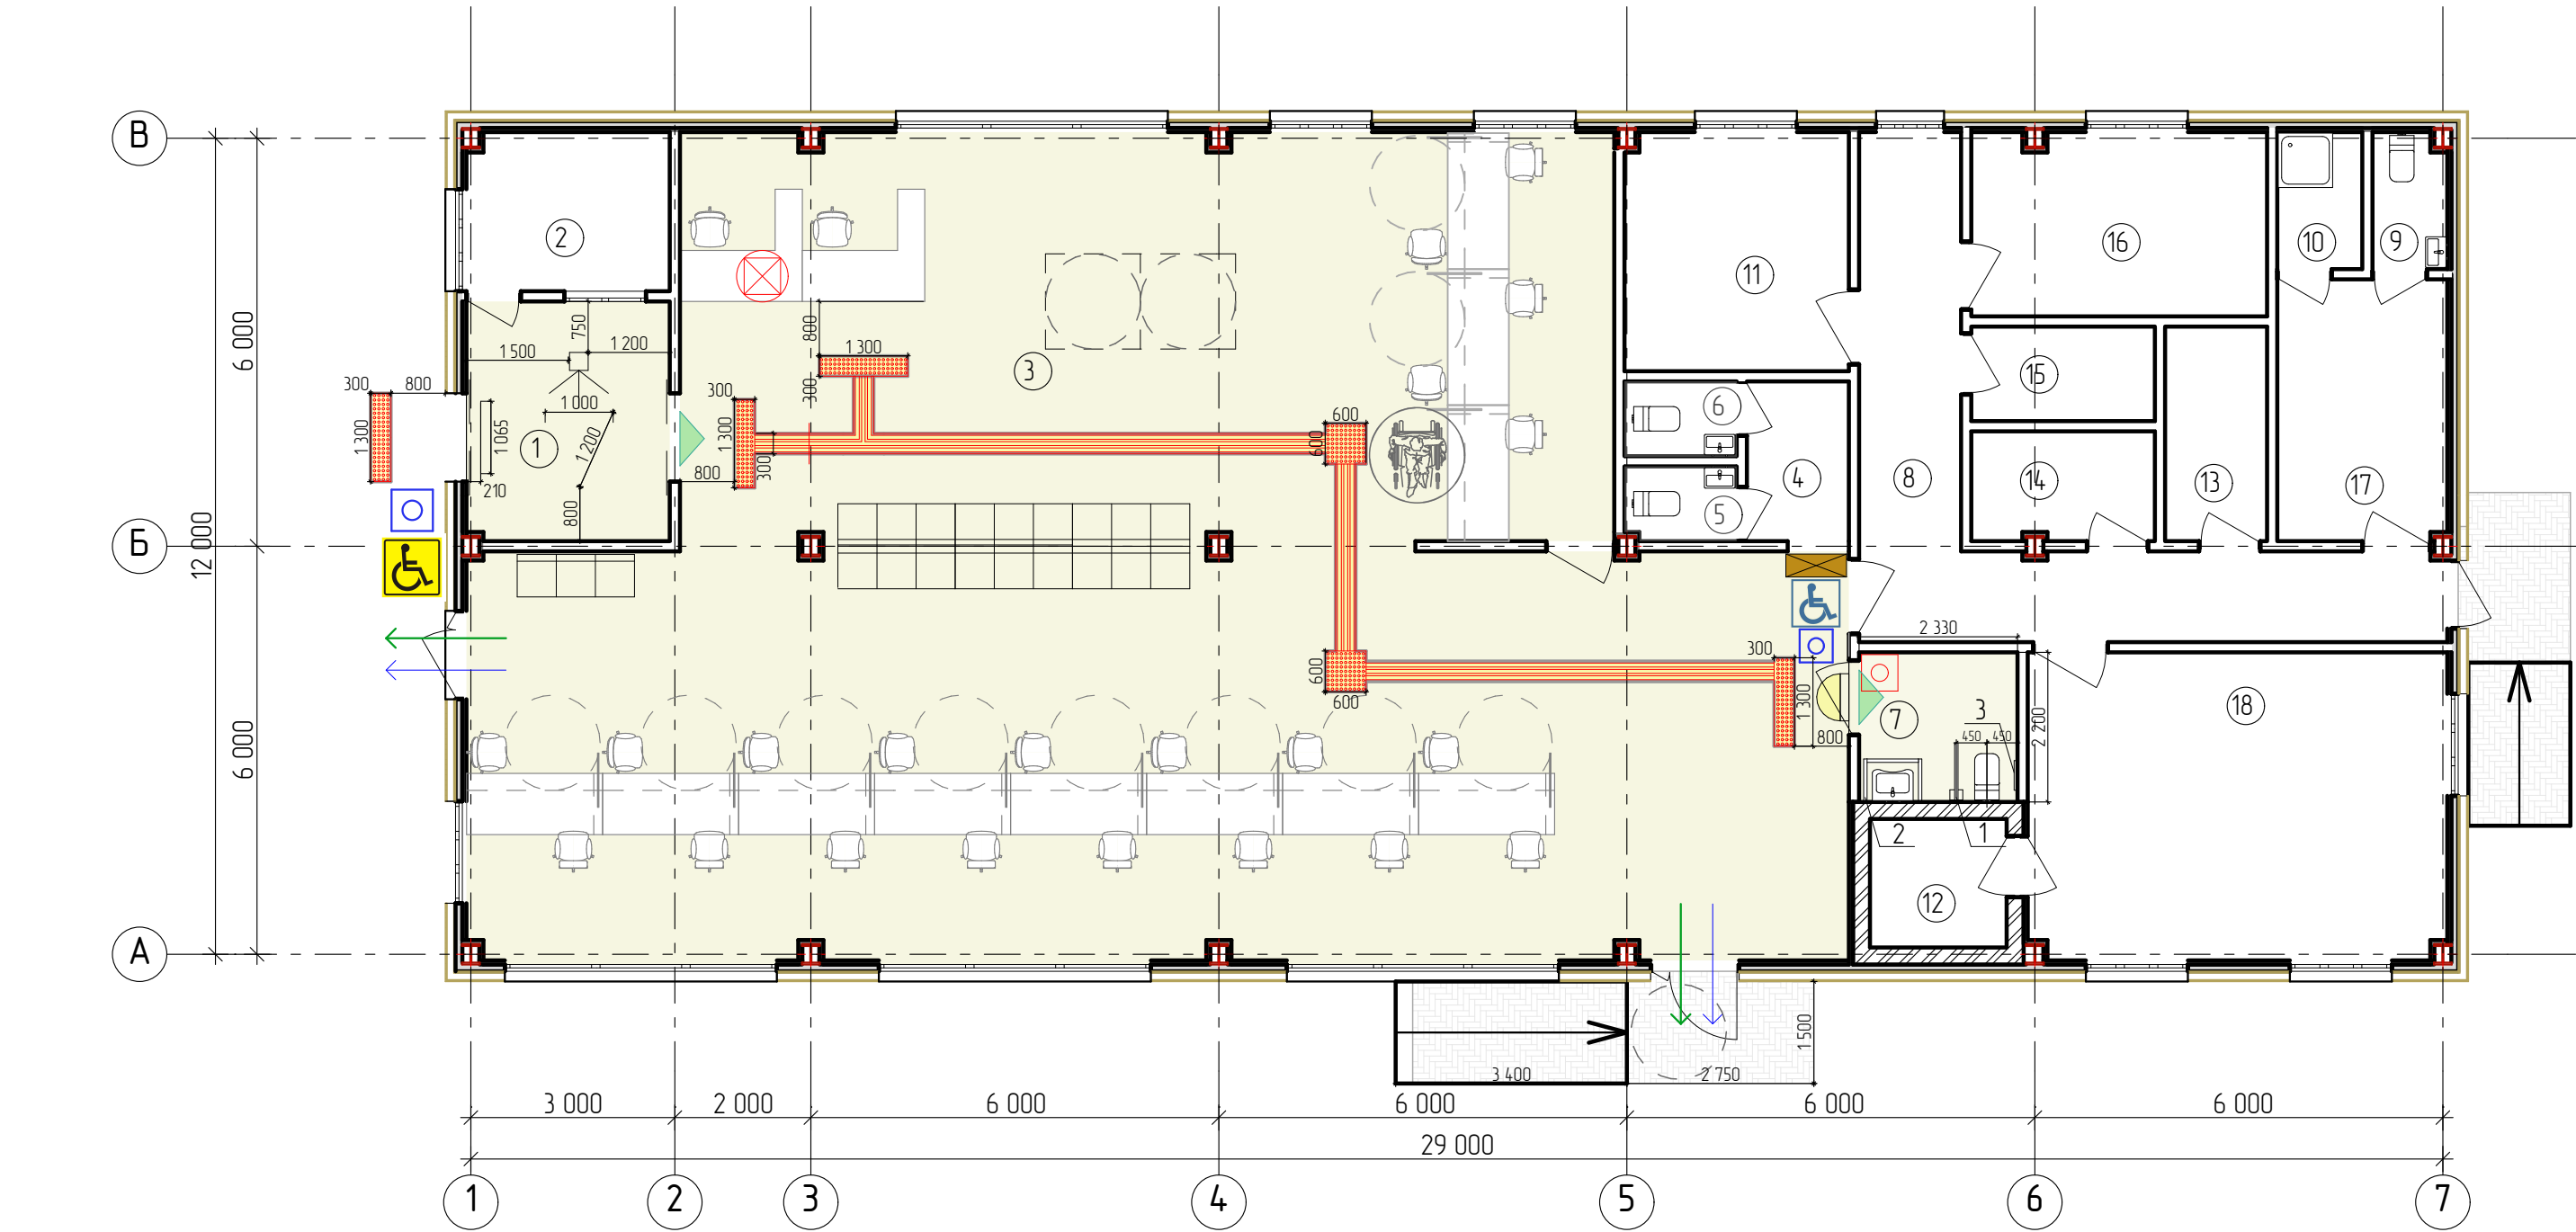


Штатм (МФЦ)

Номер помеще-ния	Наименование	Площадь м ²	Кат. пом.
1	Тамбур	10,43 м ²	
2	Пост охраны	6,93 м ²	
3	Зал для приема и ожидания заявителей	205,02 м ²	
4	Коридор	3,53 м ²	
5	Санузел жен. посетителей	1,79 м ²	
6	Санузел муж. посетителей	1,82 м ²	
7	Санузел МГН	5,04 м ²	
8	Коридор	20,60 м ²	
9	Санузел служебный	2,10 м ²	
10	Помещение младшего обслуживающего персонала/ПЧИ	2,45 м ²	В-4
11	Кабинет руководителя МФЦ	11,46 м ²	
12	Помещение для хранения бланков и изделий строгой отчетности	3,72 м ²	В-3
13	Венткамера	4,65 м ²	В-4
14	Теплогенераторная	4,15 м ²	В-3
15	Коммутационная-электрощитовая	3,72 м ²	В-4
16	Комната приема пищи	11,64 м ²	
17	Гардероб	9,52 м ²	
18	Информ-технич. центр/Организационный отдел	27,90 м ²	
	Итого:	336,47 м ²	

Наименование	Наименование производств и профессий	Кол-во персон. в макс. смену	Общее кол-во персон. в сутки	Кат. работ	Группа производ. процес.
МФЦ	Начальник	1	1		
	Офисный работник	4	4		
	Сотрудник опер. зала	9	9		
	Охрана	1	4		
	Итого	15	18		

						33-ТХ.ГЧ		
						Строительство модульного здания ГБУ РК "Многофункциональный центр предоставления государственных и муниципальных услуг" по адресу: Республика Крым, г. Саки, район ул. Михайловское шоссе"		
Изм.	Колуч.	Лист	№ док	Подпись	Дата		Стадия	Лист
ГИП		Волков			07.21		Р	1
Разраб.		Михонкин			07.21			3
Н.Контр		Решетихин			07.21	План расстановки технологического оборудования	ООО "ЭкоПланПроект"	



- зона доступа инвалидов
- пути и направление эвакуации М и М2
- пути и направление эвакуации М3 и М4
- световой оповещатель (учтено в разделе электрики)
- место для посетителей МГН
- место ожидания для посетителей МГН

Поз.	Наименование и техническая характеристика	Код продукции	Поставщик	Кол.	Цена	Примечание
1	Поручень откидной напольный (с фиксатором) 970х190х840мм	80019-2	«Тифлоцентр» Симферополь	1 шт.	8 087р.	или эквивалент
2	Разборный поручень для раковины с опорой к стене полу (AISI 304) 850х777х658мм	83043	«Тифлоцентр» Симферополь	1 шт.	8 450р.	или эквивалент
3	Поручень для ванны туалета, угловой Г-образный, левый (AISI 304)800х435мм	83012L	«Тифлоцентр» Симферополь	1 шт.	4 090р.	или эквивалент

Сантехническое оборудование санузла МГН сматрив в разделе ТХ "Спецификация оборудования изделий и материалов"

Экспликация помещений

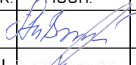
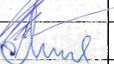
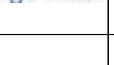
Номер помеще-ния	Наименование	Площадь, м²	Кат. пом.
1	Тамбур	10,51 м²	
2	Пост охраны	6,92 м²	
3	Зал для приема и ожидания заявителей	204,77 м²	
4	Тамбур	3,52 м²	
5	Санузел жен посетителей	1,78 м²	
6	Санузел муж посетителей	1,81 м²	
7	Санузел МГН	5,13 м²	
8	Коридор	20,77 м²	
9	Санузел служебный	2,14 м²	
10	Помещение младшего обслуживающего персонала/ПУИ	2,52 м²	
11	Кабинет руководителя МФЦ	11,54 м²	
12	Помещение для хранения бланков и изделий строгой отчетности	3,79 м²	
13	Венткамера	4,73 м²	
14	Теплогенераторная	4,31 м²	
15	Коммутационная-электрощитовая	3,75 м²	
16	Комната приема пищи	11,68 м²	
17	Гардероб	9,59 м²	
18	Информ-технич. центр/Организационный отдел	27,79 м²	
	Итого:	337,05 м²	

						33-ТХ.ГЧ			
						Республика Крым г. Саки, район ул. Михайловское шоссе			
Изм.	Кол.уч.	Лист	№ док.	Подпись	Дата	Строительство модульного здания ГБУ РК "Многофункциональный центр предоставления государственных и муниципальных услуг"	Стадия	Лист	Листов
ГИП		Волков			07.21				
Н. контр.		Решетихин			07.21		Р	2	3
Разраб.		Михонкин			07.21				
						Схема доступа и эвакуации инвалидов	ООО "ЭкоПланПроект"		

Сводная ведомость применяемого оборудования

Поз.	Обозначение	Наименование	1 этаж	Всего	Размер	Примечание
1.		Символ, указывающий доступность для всех категорий инвалидов (главный вход)	1	1	20х20 см	
2.		Символ, указывающий доступность для всех категорий инвалидов (на элементах зданий)	1	1	10х10 см	
3.		Информирующая табличка с рельефными знаками на языке Брайля (h=1.3–1.4м)	2	2		
4.		Тактильная мнемосхема(с/у)	1	1		
5.		Кнопка вызова для помещений (на аккумуляторных батареях)	1	1		
6.	Ретранслятор ("Пульсар-3" или аналог)	Ретранслятор сигнала (на аккумуляторных батареях)	1	1		Местоположение определить при монтаже
7.	Приемник ("Пульсар" или аналог)	Стационарный приемник с звуковой световой и текстовой индикацией (220 В)	1	1		
8.		Направляющий тактильный индикатор комбинированный алюминиевый	18,5 м.п. (220 шт.)	–	ширина полосы 300 мм	 (уточнить контрольным замером)
9.		Предупредительный индикатор комбинированный алюминиевый	24 м2 (482 шт.)	–	500х300 мм 600х600 мм	 (уточнить контрольным замером)

Согласовано			
Взам. инв. №			
Подп. и дата			
Инв. № подл.			

						33-ТХ.ГЧ			
						Республика Крым г. Саки, район ул. Михайловское шоссе			
Изм.	Кол. уч.	Лист	№ док.	Подп.	Дата	Строительство модульного здания ГБУ РК "Многофункциональный центр предоставления государственных и муниципальных услуг"	Стадия	Лист	Листов
ГИП		Волков			07.21		Р	3	3
Н. контр.		Решетихин			07.21				
Разраб.		Михонкин			07.21				
						Сводная ведомость применяемого оборудования	000 "ЭкоПланПроект"		

		Позиция	Наименование и техническая характеристика	Тип, марка, обозначение документа, опросного листа	Код продукции	Завод-изготовитель	Единица измерения	Количество	Масса единицы, кг	Примечание	20		
		1	2	3	4	5	6	7	8	9			
Взаим.№		17	Сейф банковский, первый класс взломостойкости,	Контур КЗ-0132		Торговая сеть	шт.	1					
			механический ключевой замок.										
		19	Микроволновая печь бытовая, Э1ф, 220В, 2.2кВт, 490х275х361			Торговая сеть	шт.	1					
		20	Холодильник бытовой Э1ф, 220В, 0.15кВт			Торговая сеть	шт.	1					
		б/п	Единая система звукового оповещения для "электронной" очереди			Торговая сеть	шт.	1					
		21	Стойка, изготовить на заказ с учетом			Торговая сеть	шт.	2					
			фактических размеров										
		22	Телевизор, Э1ф, 220В, 0,5 кВт			Торговая сеть	шт.	3					
		23	Разделительная перегородка			Торговая сеть	шт.	12					
		24	Диван трехместный			Торговая сеть	шт.	7					
		25	Терминал "Электронная очередь" Э 1ф, 220В, 1,0 кВт			Торговая сеть	шт.	4					
		26	Терминал для оплаты Э 1ф, 220В, 1,0 кВт			Торговая сеть	шт.	2					
		27	Шкаф для хозяйственных принадлежностей,	ШХ		Торговая сеть	шт.	1					
			2-х секционный 800х400х1900, отдел для хранения										
			швабр, крючки, полки для тряпок.										
		28	Шкаф двухстворчатый, с задвижной скамьёй (липа вверх), 600х500х1860			Торговая сеть	шт.	7					
		29	Ведро педальное			Торговая сеть	шт.	7					
		30	Диспенсер для жидкого мыла			Торговая сеть	шт.	6					
		31	Мусорное ведро			Торговая сеть	шт.	20					
		32	Стол обеденный со стульями			Торговая сеть	шт.	2					
		Подпись и дата		33	Кулер для воды, Э1ф/220В, 50Гц, мощность нагрева			Торговая сеть	шт.	1			
					0.3кВт, мощность охлаждения 0,12кВт, 310х310х960								
				34	Комплект кухонной мебели: столешница,			Торговая сеть	шт.	1			
					навесные полки для посуды, сушка, шкафы.								
					Изготовить на заказ с учетом фактических размеров								
					Оборудование и материалы, поставляемые подрядчиком								
				5	Телефон IP			Торговая сеть	шт.	17			
		Ин.№ подл.		7	Электросушитель для рук, 560х310х500, Э1ф, 220В, 2 кВт.			Торговая сеть	шт.	4			

						33-TX.CO					Лист
											2
Изм.	Кол.уч.	Лист	№ док.	Подп.	Дата						

		Позиция	Наименование и техническая характеристика	Тип, марка, обозначение документа, опросного листа	Код продукции	Завод-изготовитель	Единица измерения	Количество	Масса единицы, кг	Примечание	21		
		1	2	3	4	5	6	7	8	9			
		35	Символ, указывающий доступность для всех категорий инвалидов			Торговая сеть	шт.	1		20x20см			
			(главный вход)										
		36	Символ, указывающий доступность для всех категорий инвалидов			Торговая сеть	шт.	1		10x10см			
			(на элементах зданий)										
		37	Информирующая табличка с рельефными знаками на языке Брайля			Торговая сеть	шт.	2					
			(h=1.3-1.4м)										
		38	Тактильная мнемосхема (с/у)			Торговая сеть	шт.	1					
		39	Кнопка вызова для помещений (на аккумуляторных батареях)			Торговая сеть	шт.	1					
		40	Ретранслятор сигнала (на аккумуляторных батареях)			Торговая сеть	шт.	1					
		41	Стационарный приемник с звуковой, световой и текстовой			Торговая сеть	шт.	1					
			индикацией (220 В)										
		42	Направляющий тактильный индикатор комбинированный			Торговая сеть	шт.	220					
			алюминиевый										
		43	Предупредительный индикатор комбинированный алюминиевый			Торговая сеть	шт.	482					
		44	Поручень откидной напольный (с фиксатором)			«Тифлоцентр»	шт.	1					
			970x190x840мм			Симферополь							
		45	Разборный поручень для раковины с опорой к стене и полу (AISI 304)			«Тифлоцентр»	шт.	1					
			850x777x658мм			Симферополь							
		46	Поручень для ванны, туалета, угловой Г-образный, левый (AISI 304)			«Тифлоцентр»	шт.	1					
			800x435мм			Симферополь							
		47	Электрочайник Redmond RK-GS200S			Торговая сеть	шт.	1					
		48	Диспансер для бумажных полотенец			Торговая сеть	шт.	2					

Взамин№											
Подпись и дата											
Инв№ подл.											

						33-ТХ.СО	Лист
							3
Изм.	Кол.лч.	Лист	№ док.	Подп.	Дата		